

# VIA MADONNA DELLA GRAZIE II TRATTO

INQUADRAMENTO



Via Madonna delle Grazie II tratto	
	Fresatura parziale della pavimentazione
	Trasporto a discarica
	Conglomerato bituminoso binder parziale
	Conglomerato bituminoso tappetino parziale
	Segnaletica orizzontale
	Segnaletica verticale

**ASSOCIAZIONE TEMPORANEA DI SCOPO** (Accordo tra P.A. di cui all'art. 15 della L.241/1990 e s.m.l.) **TRA ENTI:**  
**CURTI (Capofila) - PROVINCIA DI CASERTA - MACERATA CAMPANIA - CASAPULLA (Componenti)**



**F.S.C. 2014- 2020**

Decreto Dirigenziale Regione Campania n.3 del 26/03/2018 -Avviso pubblico manifestazione di interesse alla presentazione di progetti coerenti con i programmi di intervento sulla viabilità regionale finanziati con le risorse FSC 2014-2020 di cui alla delibera CIPE 54-2016-

**PROGETTO DI MANUTENZIONE STRAORDINARIA, MESSA IN SICUREZZA E MOBILITA' SOSTENIBILE DI STRADE INTERCOMUNALI**


Progettista:  
Ing. Lorenzo Vallone

Responsabile del Procedimento  
Geom. Alessandro Ventriglia


Supporto alla Progettazione:  
Ing. Giovanni Perillo  
SCEA -Studio Architetti Associati  
(Arca, Loro Esenti, deglio magnoventriglia)  
Ing. Gennaro D'Addio

PROGETTO:	PROGETTO ESECUTIVO	ELABORATO N°	
ELABORATO:	Strada - Via Tratto Via Madonna delle Grazie II Tratto Planimetria, profilo longitudinale, sezioni e particolari	<b>29</b>	
Nome file:	E - St 09		Revisione: REV. 001
Scala:			Approvazione:
Data:	Maggio 2018		Data:

## PROFILO

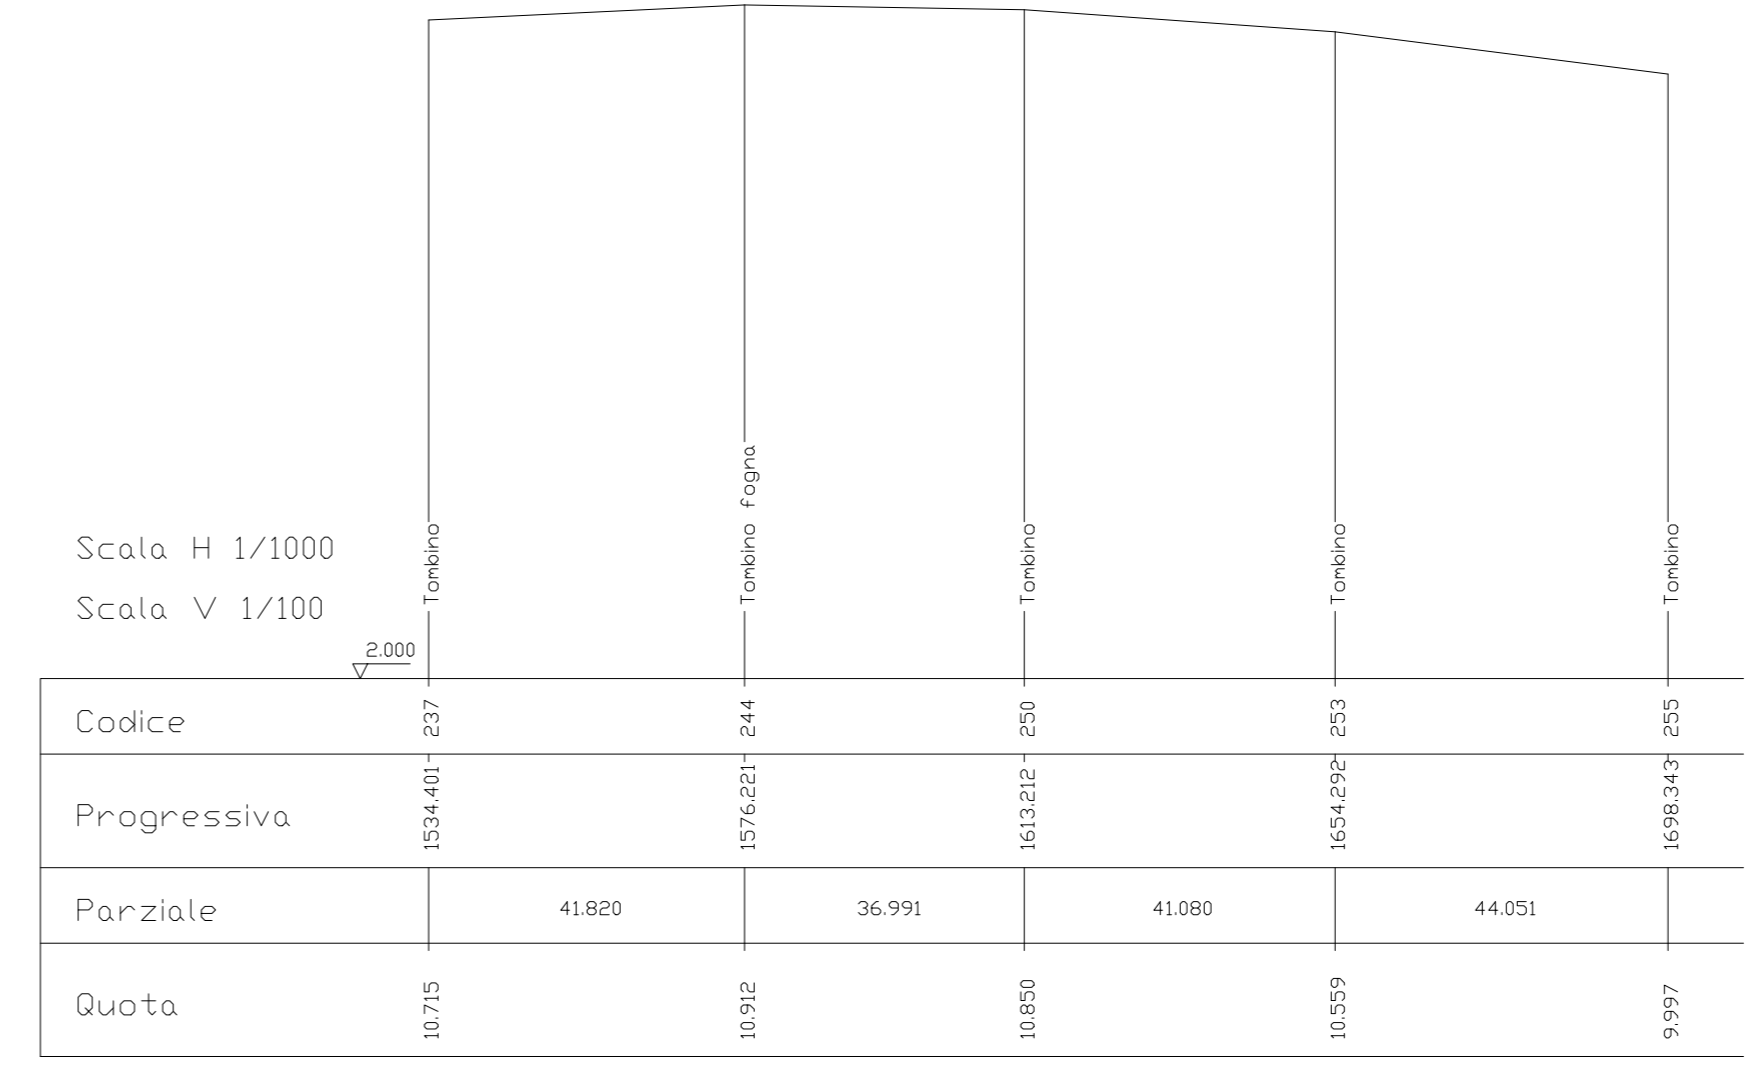

## PLANIMETRIA

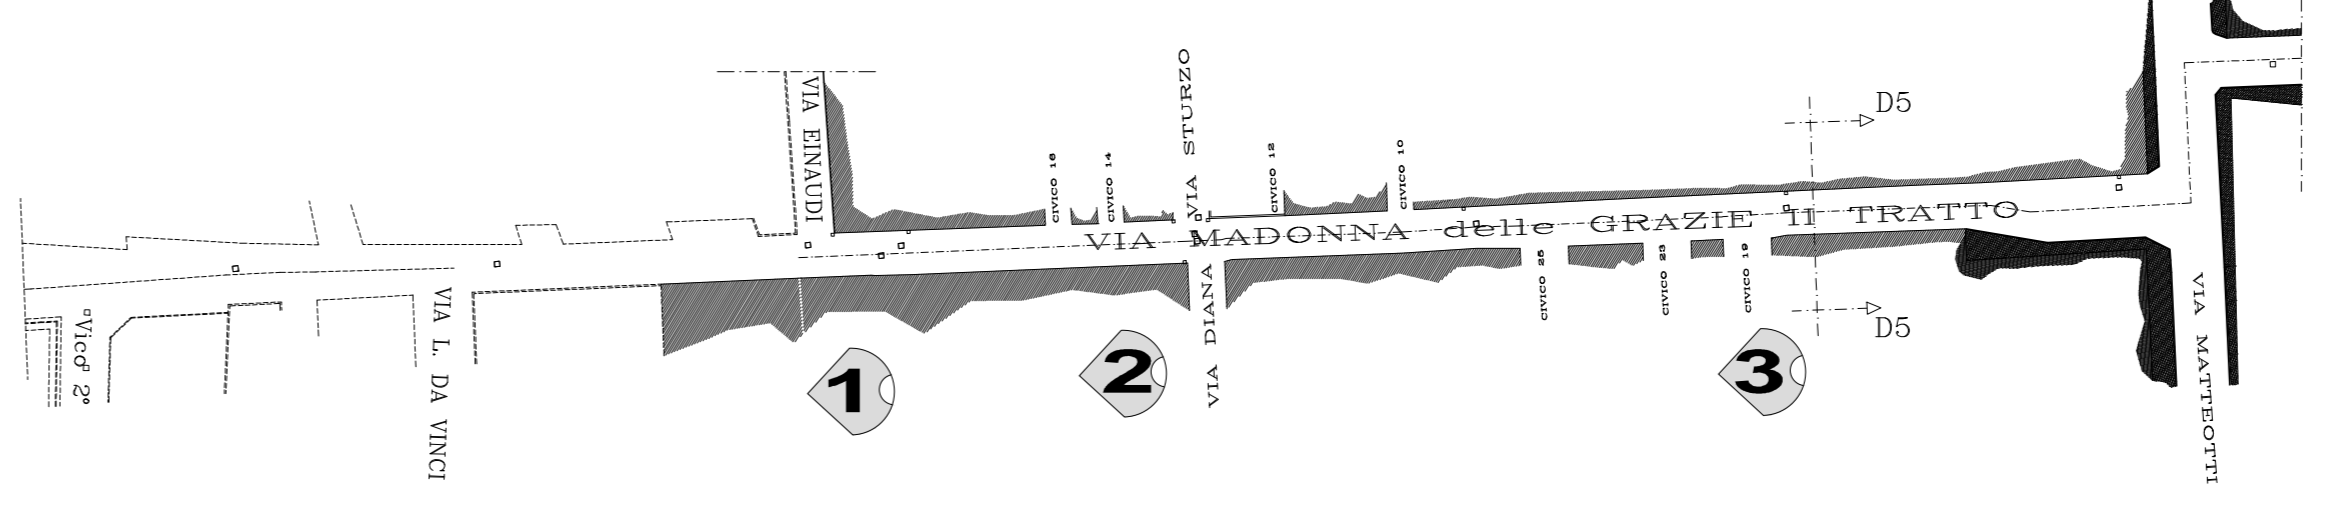

## PARTICOLARI

### FRESATURA CONG. BITUMINOSO




Fresatura di pavimentazioni stradali di conglomerato bituminoso, compresi ogni onere e magistero per poter consegnare la pavimentazione completamente pulita, con esclusione del trasporto del materiale di risulta al di fuori del cantiere per spessori compresi fino ai 3 cm, al m<sup>2</sup> per ogni cm di spessore

### POSA MANTO DI ASFALTO



Conglomerato bituminoso per strato di collegamento (binder) costituito da miscela di aggregati e bitume, secondo le prescrizioni del CSd'A, confezionato a caldo in idonei impianti, steso in opera con vibrofinitrici, e costipato con appositi rulli fino ad ottenere le caratteristiche del CSd'A, compresi ogni onere e magistero per dare il lavoro finito a perfetta regola d'arte Conglomerato bituminoso per strato di collegamento (binder)

## SEZIONE A - A

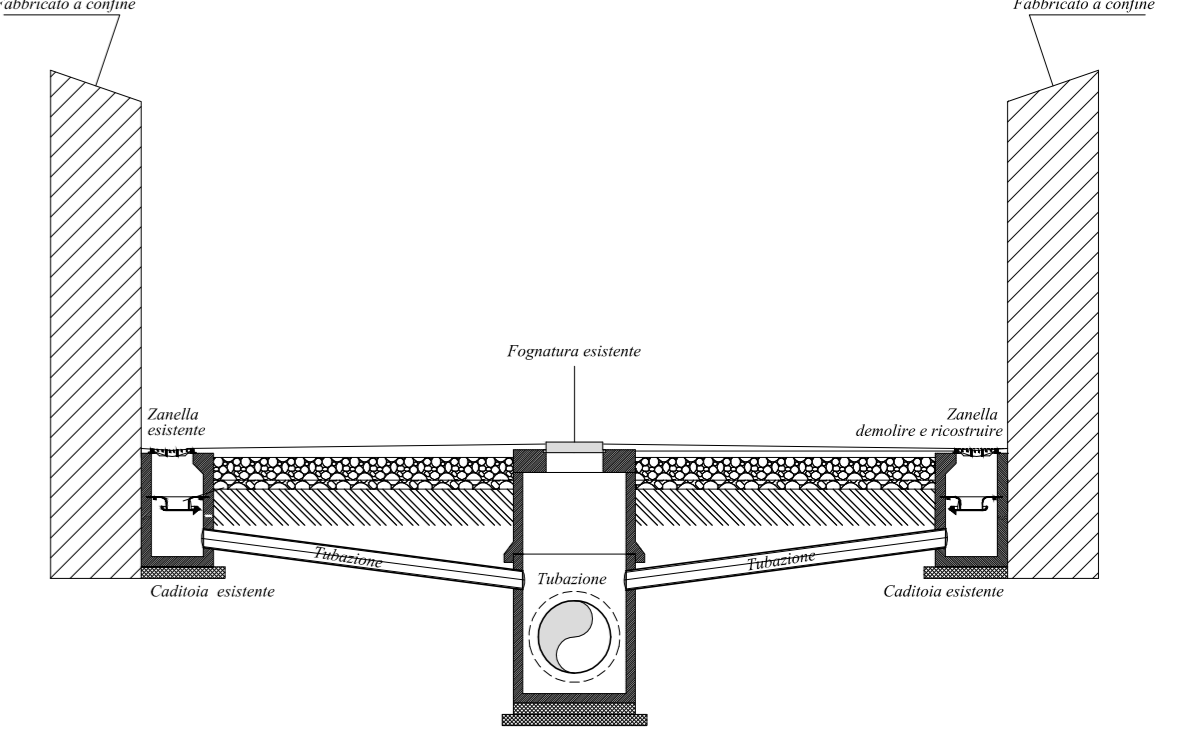

## PIANTA

