

**ASSOCIAZIONE TEMPORANEA DI SCOPO** (Accordo tra P.A. di cui all'art. 15 della L.241/1990 e s.m.i.) **TRA ENTI:**  
**CURTI (Capofila) - PROVINCIA DI CASERTA - MACERATA CAMPANIA - CASAPULLA (Componenti)**



**F.S.C. 2014- 2020**

Decreto Dirigenziale Regione Campania n.3 del 26/03/2018 -Avviso pubblico manifestazione di interesse alla presentazione di progetti coerenti con i programmi di intervento sulla viabilità regionale finanziati con le risorse FSC 2014-2020 di cui alla delibera CIPE 54-2016-

**PROGETTO DI MANUTENZIONE STRAORDINARIA, MESSA IN SICUREZZA E MOBILITA' SOSTENIBILE DI STRADE INTERCOMUNALI**

Progettista:  
Ing. Lorenzo Vallone

Responsabile del Procedimento  
Geom. Alessandro Ventriglia

Supporto alla Progettazione:  
Ing. Giovanni Perillo  
SCEA -Studio Architettili Associati-  
(Arch. Loris Esari -legale rappresentante)  
Ing. Gennaro D'Addio



PROGETTO:	PROGETTO ESECUTIVO	ELABORATO N°
ELABORATO:	Strada - Via Salvo D' Acquisto I tratto - Planimetria, profilo longitudinale, sezioni e particolari	<b>31</b>
Nome file:	31 E - St. 11	Revisione: REV. 001
Scala:		Approvazione:
Data:	Maggio 2018	Data: Gennaio 2019

## VIA SALVO D'ACQUISTO I TRATTO




### Via Salvo D'Acquisto I Tratto


- Pulizia cunette
- Fresatura pavimentazione stradale
- Trasporto a rifiuto
- Conglomerato bituminoso "binder" su aree fresate
- Conglomerato bituminoso "tappetino" su aree fresate
- Segnaletica orizzontale
- Sistemazione spartitraffico



### PROFILO

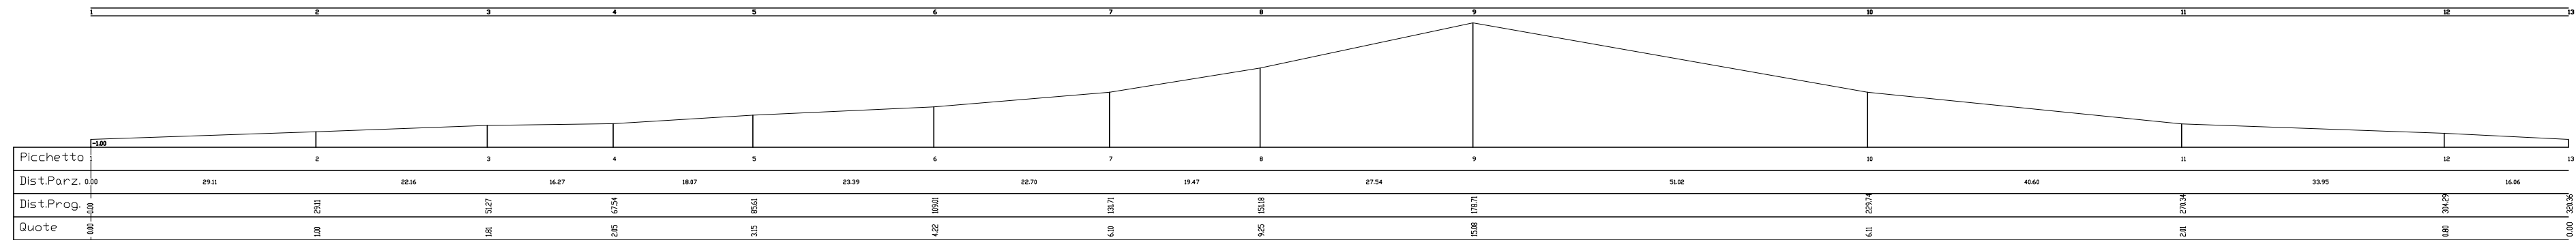

### PLANIMETRIA

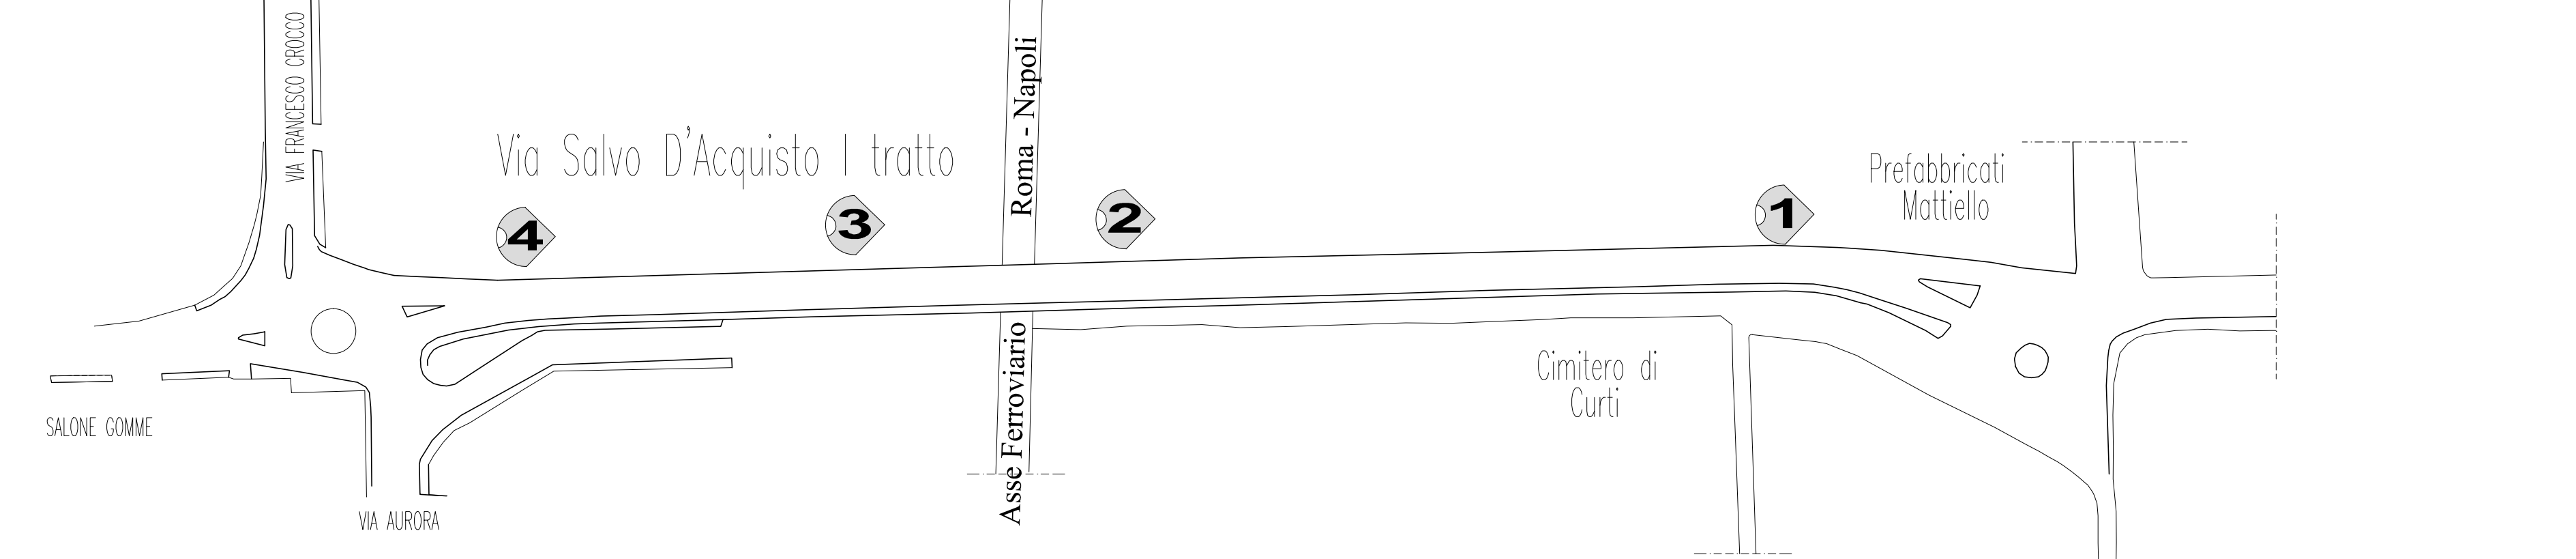

### FRESATURA CONG. BITUMINOSO



Fresatura di pavimentazioni stradali di conglomerato bituminoso, compresi ogni onere e magistero per poter consegnare la pavimentazione completamente pulita, con esclusione del trasporto del materiale di risulta al di fuori del cantiere per spessori compresi fino ai 3 cm, al m<sup>2</sup> per ogni cm di spessore

### PULIZIA CUNETTA



Pulizia di cunette, comprendente la rimozione di materiale depositatosi, la ramazzatura ed il lavaggio.

### POSA MANTO DI ASFALTO



Conglomerato bituminoso per strato di collegamento (binder) costituito da miscela di aggregati e bitume, secondo le prescrizioni del CSd'A, confezionato a caldo in idonei impianti, steso in opera con vibrofinitrici, e costipato con appositi rulli fino ad ottenere le caratteristiche del CSd'A, compresi ogni onere e magistero per dare il lavoro finito a perfetta regola d'arte Conglomerato bituminoso per strato di collegamento (binder)

### SISTEMAZIONE AREA SPARTITRAFFICO



Sistemazione area spartitraffico. La lavorazione consiste nella rimozione dei cordoni esistenti e la fornitura e posa in opera di nuovi cordoni, l'installazione di adeguata segnaletica a norma con il codice della strada, l'installazione di occhi di gatto per la segnalazione notturna e quanto altro occorre per dare l'opera completa alla regola d'arte e in linea con il Codice della Strada.

stato di fatto



stato di progetto

