



FSC

Fondo per lo Sviluppo e la Coesione



ASSOCIAZIONE TEMPORANEA DI SCOPO (Accordo tra P.A. di cui all'art. 15 della L.241/1990 e s.m.l.) TRA ENTI: CURTI (Capofila) - PROVINCIA DI CASERTA - MACERATA CAMPANIA - CASAPULLA (Componenti)



F.S.C. 2014- 2020

Decreto Dirigenziale Regione Campania n.3 del 26/03/2018 -Avviso pubblico manifestazione di interesse alla presentazione di progetti coerenti con i programmi di intervento sulla viabilità regionale finanziati con le risorse FSC 2014-2020 di cui alla delibera CIPE 54-2016-

PROGETTO DI MANUTENZIONE STRAORDINARIA, MESSA IN SICUREZZA E MOBILITA' SOSTENIBILE DI STRADE INTERCOMUNALI



PROGETTO:	PROGETTO ESECUTIVO	ELABORATO N°
ELABORATO:	Strada - Via Gabriele D'Annunzio Planimetria, profilo longitudinale, sezioni e profilo	38
Nome file:	E - Sl. 18	Revisione: REV. 001
Scala:		Approvazione:
Data:	Maggio 2018	Data: Gennaio 2019

VIA IV NOVEMBRE


INQUADRAMENTO




Via IV Novembre	
	Fresatura di pavimentazione stradale
	Trasporto a rifiuto
	Sistemazione a quota dei pozzetti
	Conglomerato bituminoso "binder" su aree fresate
	Conglomerato bituminoso "tappetino" su aree fresate
	Sgnaletica orizzontale



PLANIMETRIA

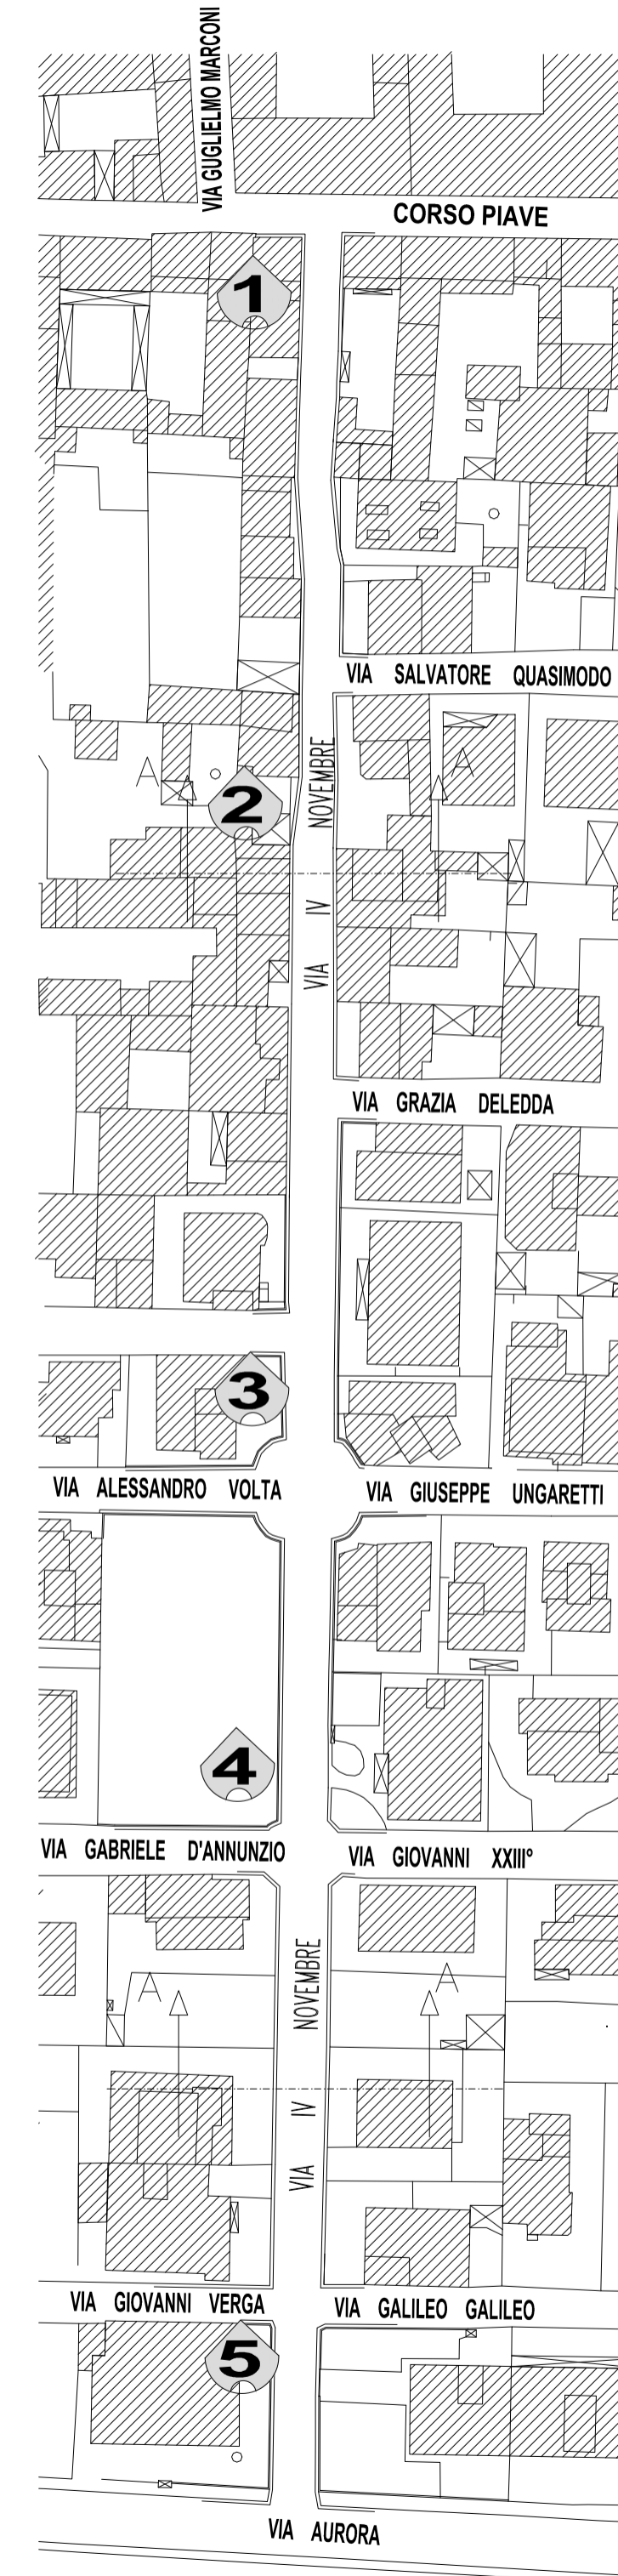

SEZIONE

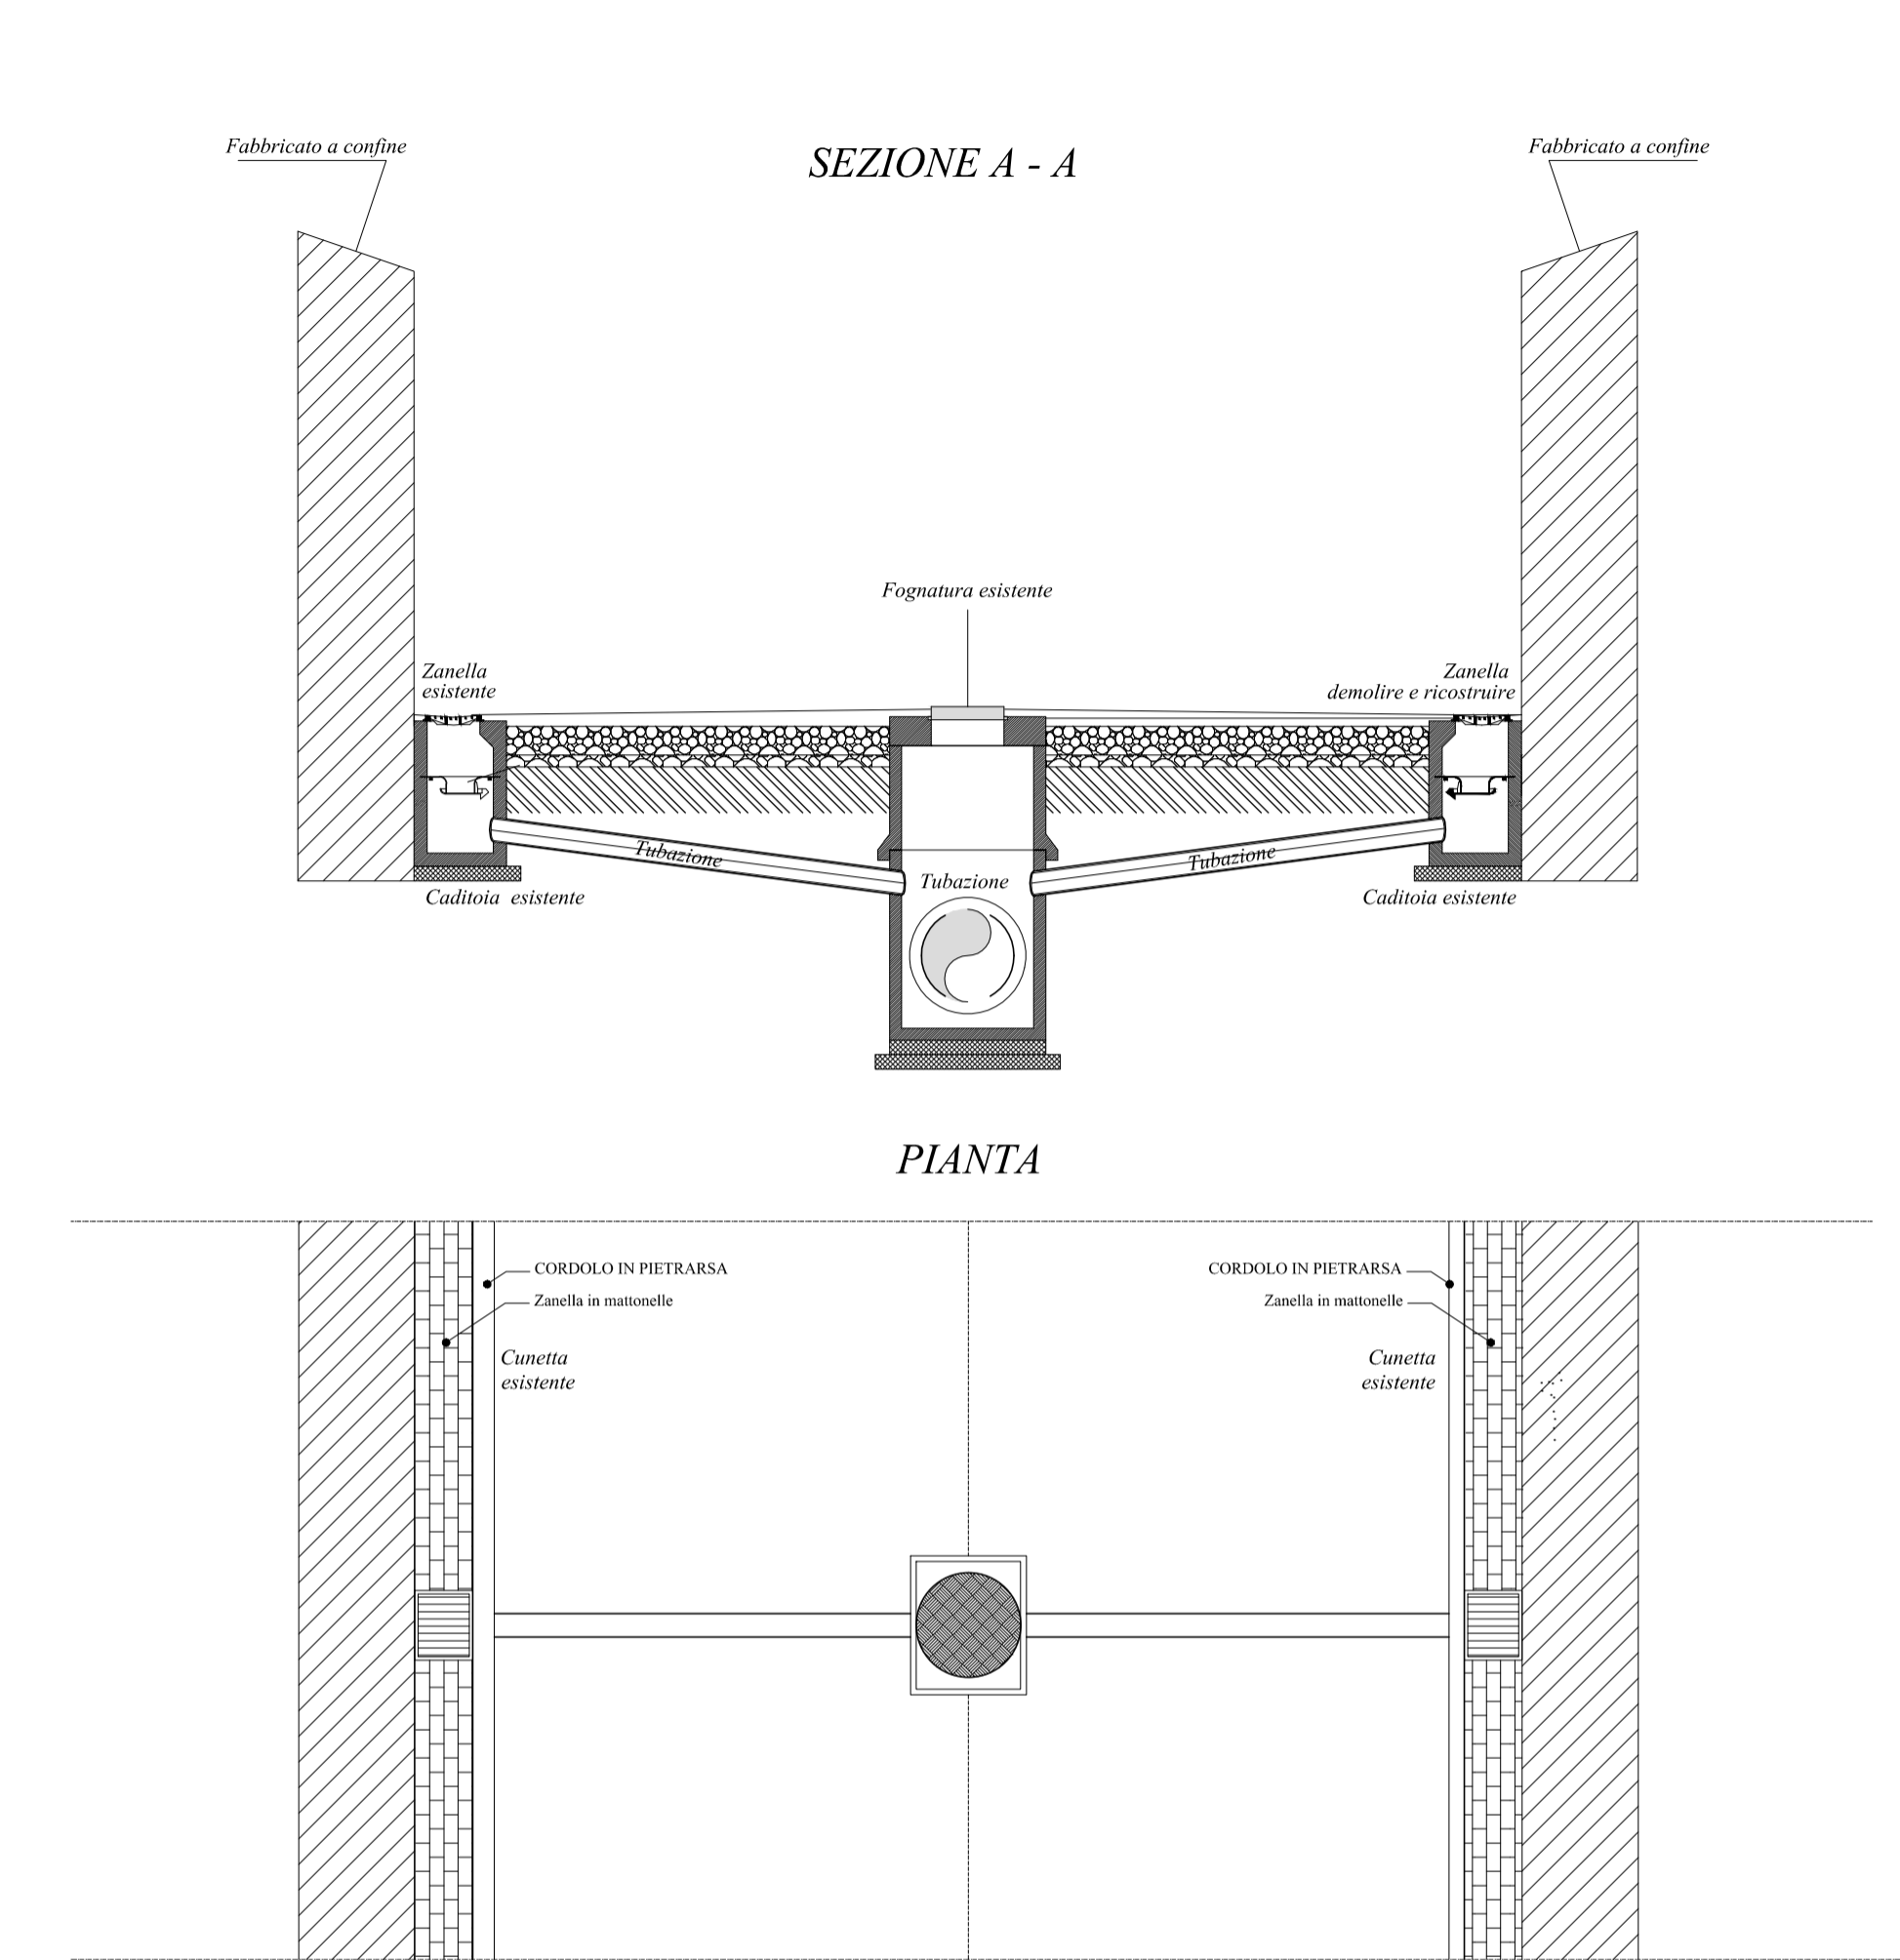

PARTICOLARI

SISTEMAZIONE DI POZZETTI STRADALI



Sistemazioni in quota di pozzetti stradali a seguito di ripavimentazione stradale. Sono compresi: la rimozione di chiusini o cadoite; l'elevazione delle pareti con mattoni pieni e l'utilizzo di Malta premiscelata a presa rapida del tipo Weber.tec MC272; la riposa in opera dei chiusini o cadoite precedentemente rimossi previo Inserto antirumore UR-AK. E' inoltre compreso quanto altro occorre per dare l'opera finita. per pozzetti fino a 80x80.

FRESATURA CONG. BITUMINOSO



Fresatura di pavimentazioni stradali di conglomerato bituminoso, compresi ogni onere e magistero per poter consegnare la pavimentazione completamente pulita, con esclusione del trasporto del materiale di risulta al di fuori del cantiere per spessori compresi fino ai 3 cm, al m² per ogni cm di spessore

POSA MANTO DI ASFALTO



Conglomerato bituminoso per strato di collegamento (binder) costituito da miscela di aggregati e bitume, secondo le prescrizioni del CSD'A, confezionato a caldo in idonei impianti, steso in opera con vibrofinitrici, e costipato con appositi rulli fino ad ottenere le caratteristiche del CSD'A, compresi ogni onere e magistero per dare il lavoro finito a perfetta regola d'arte Conglomerato bituminoso per strato di collegamento (binder)