

ASSOCIAZIONE TEMPORANEA DI SCOPO (Accordo tra P.A. di cui all'art. 15 della L.241/1990 e s.m.l.) **TRA ENTI:**
CURTI (Capofila) - PROVINCIA DI CASERTA - MACERATA CAMPANIA - CASAPULLA (Componenti)



F.S.C. 2014- 2020

Decreto Dirigenziale Regione Campania n.3 del 26/03/2018 -Avviso pubblico manifestazione di interesse alla presentazione di progetti coerenti con i programmi di intervento sulla viabilità regionale finanziati con le risorse FSC 2014-2020 di cui alla delibera CIPE 54-2016-

PROGETTO DI MANUTENZIONE STRAORDINARIA, MESSA IN SICUREZZA E MOBILITA' SOSTENIBILE DI STRADE INTERCOMUNALI

Progettista:
 Ing. Lorenzo Vallone

Responsabile del Procedimento
 Geom. Alessandro Ventriglia

Supporto alla Progettazione:
 Ing. Giovanni Perillo
 SCEA -Studio Architetti Associati
 (Arch. Loris Esari -legale rappresentante)
 Ing. Gennaro D'Adda

IL RESPONSABILE DEI SERVIZI TECNICI
 (Geom. Alessandro Ventriglia)



PROGETTO: **PROGETTO ESECUTIVO**

ELABORATO N°

ELABORATO: **Strada - Via Palermo-Via Roma (già Via Giulio Cesare)**
Planimetria, profilo longitudinale, sezioni e particolari



46

Nome file:	E - St. 26	Revisione:	REV. 001
Scale:		Approvazione:	
Data:	Maggio 2018	Data:	Gennaio 2019


STRADA VIA PALERMO e VIA ROMA (già Via G. Cesare)





Via Palermo - Via Roma, già via Giulio Cesare	
	Decespugliamento scarpate
	Pulizia cunette
	Fresatura di pavimentazione stradale in cong. Bituminoso
	Messa a quota pozzetti
	Trasporto a discarica
	Conglomerato bituminoso "binder" su aree fresate
	Conglomerato bituminoso "tappetino" su aree fresate
	Segnaletica orizzontale

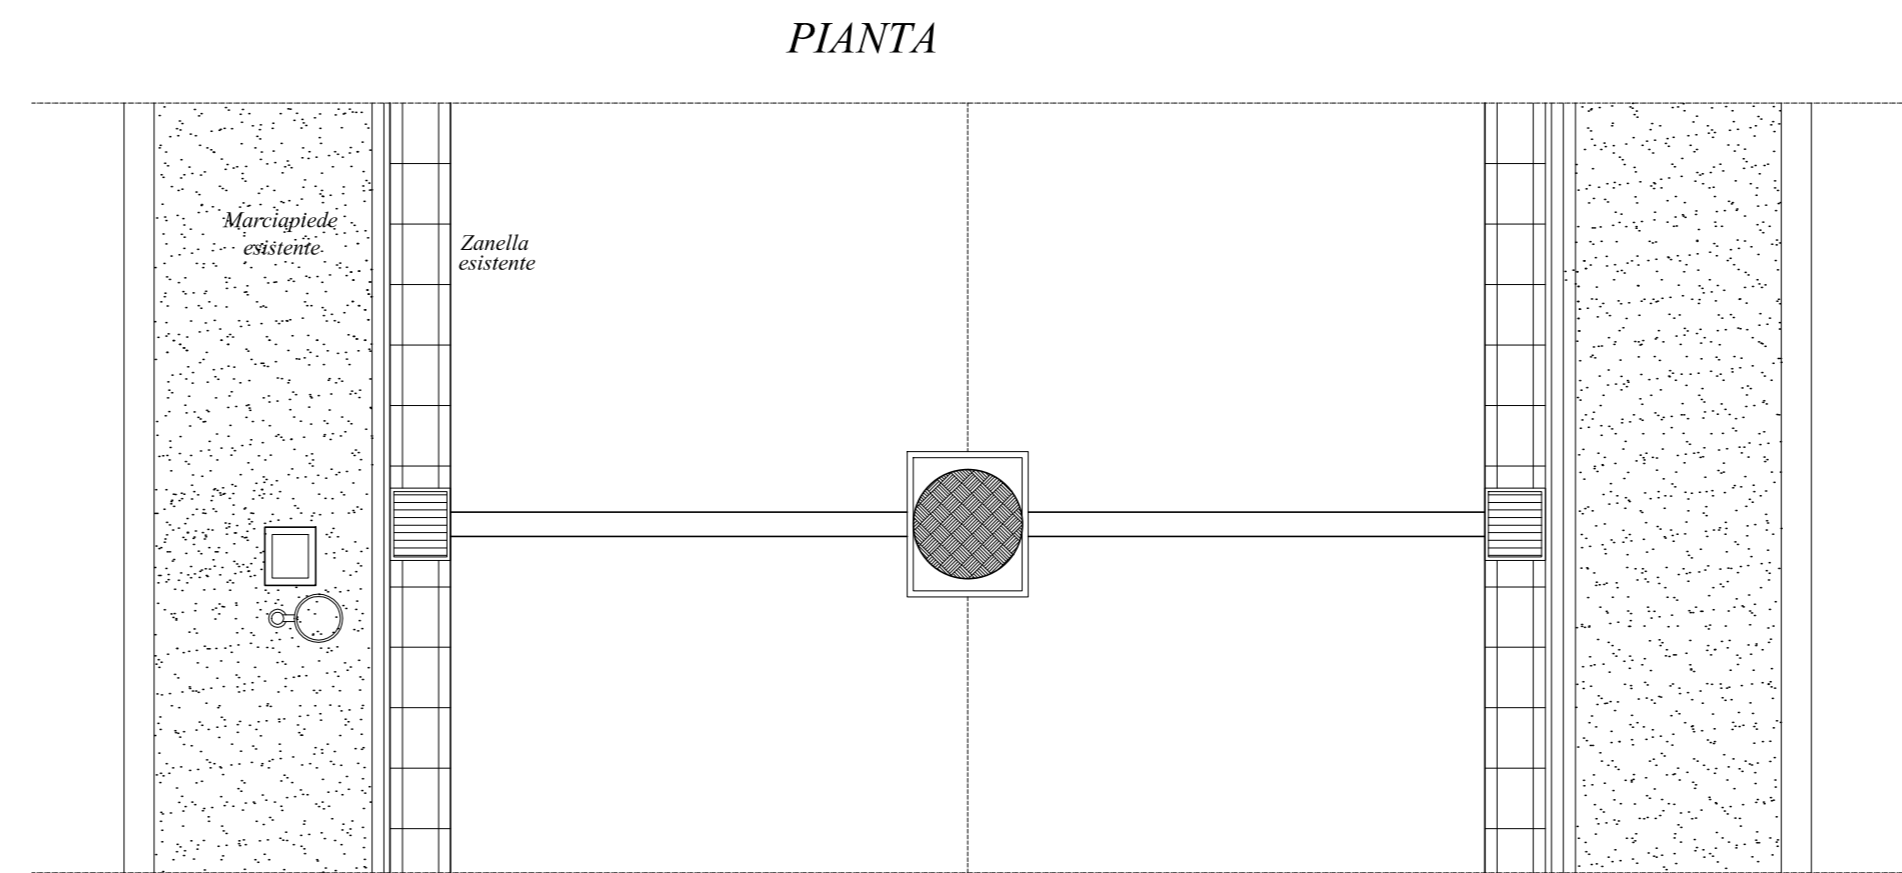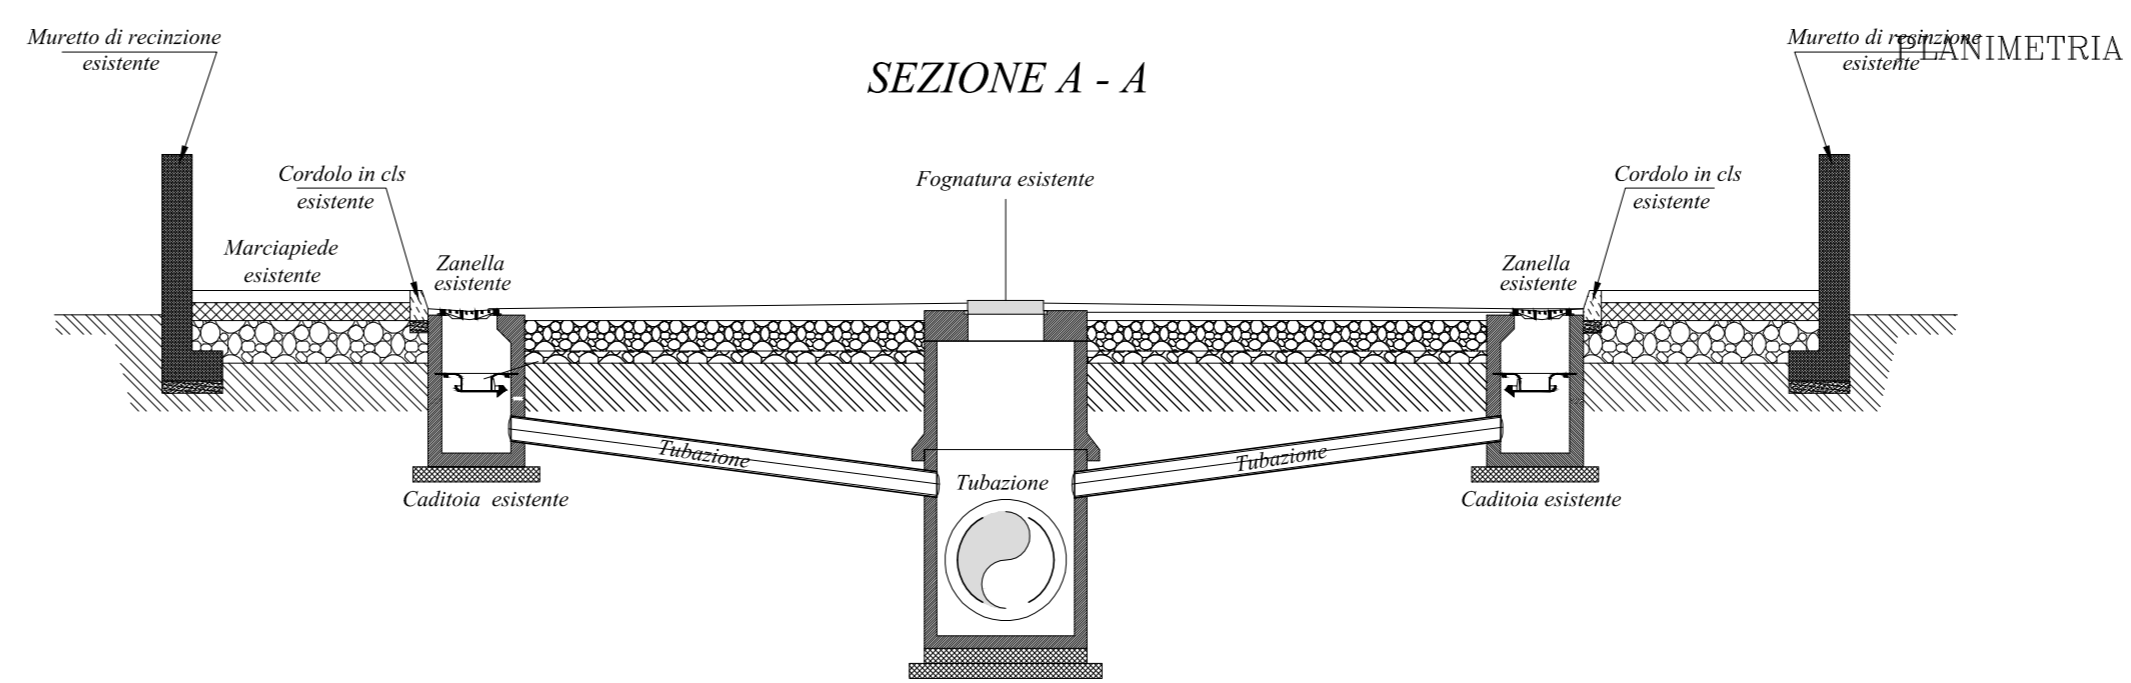

PROFILO VIA ROMA

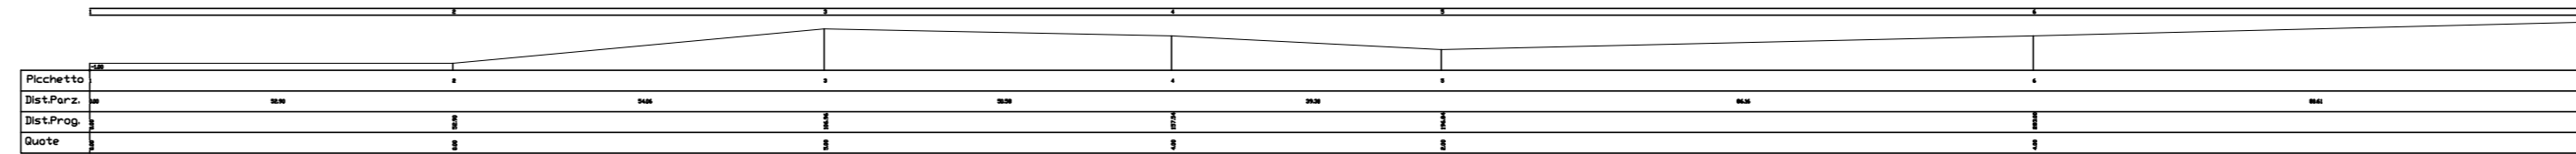

PROFILO VIA PALERMO

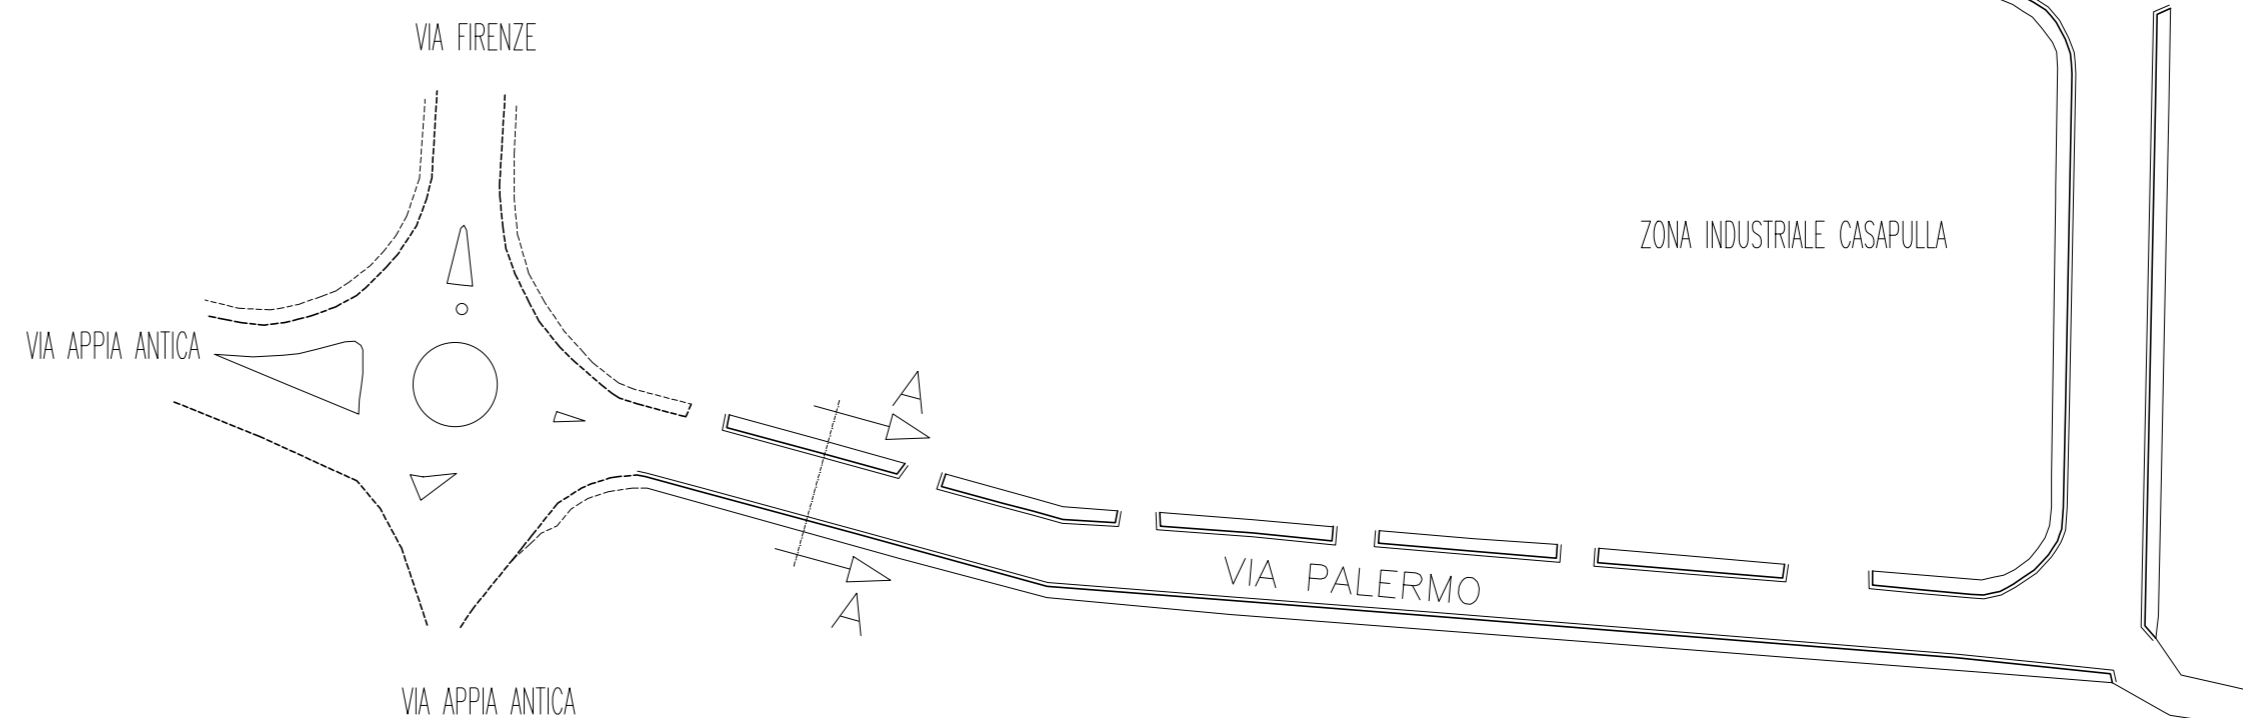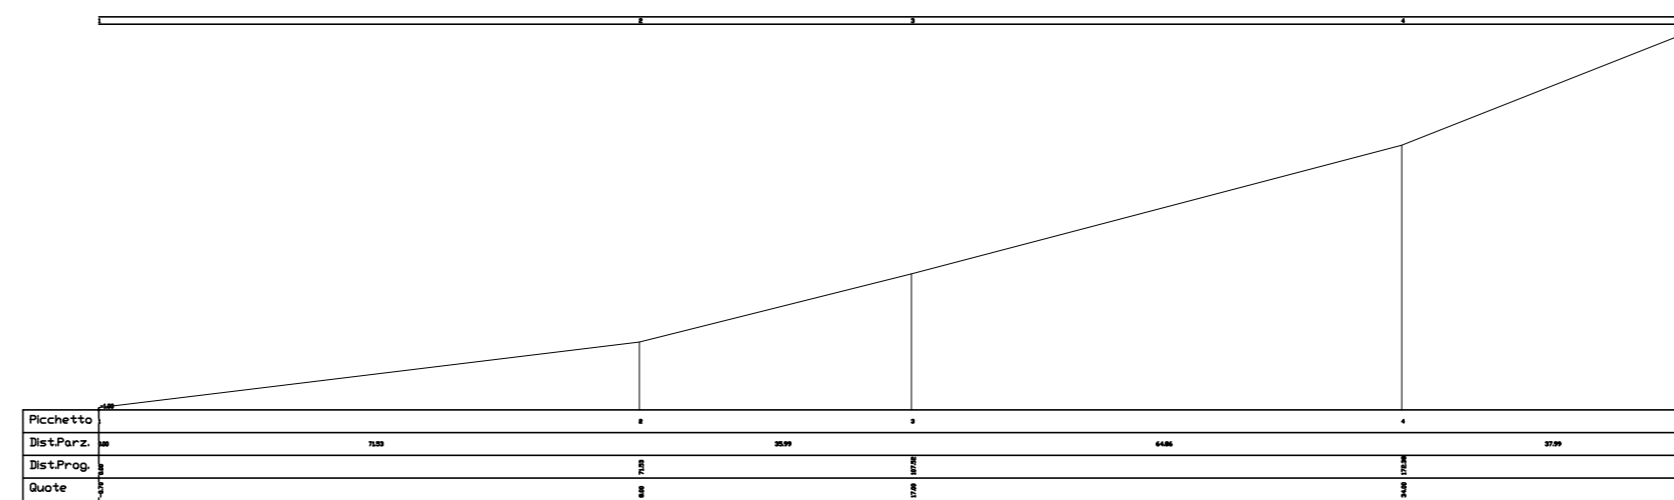

CENTRO COMMERCIALE APOLLO

VIA NAZIONALE APPIA

ZONA INDUSTRIALE CASAPULLA

VIA NAPOLI

VIA ROMA

ZONA INDUSTRIALE CASAPULLA

VIA BARI

ZONA INDUSTRIALE CASAPULLA

PARTICOLARI

DECESPUGLIAMENTO



Decespugliamento di scarpate stradali e fluviali invase da rovi, arbusti, ed erbe infestanti, con salvaguardia della rinnovazione arborea ed arbustiva naturale di altezza superiore a 1 m, con utilizzo di mezzi meccanici dotati di braccio decespugliatore, compresi ogni onere e magistero per dare il lavoro finito a perfetta regola d'arte. Con raccolta e trasporto in discarica o altro luogo indicato dei materiali di risulta.

PULIZIA CUNETTA



Pulizia di cunette, comprendente la rimozione di materiale depositatosi, la ramazzatura ed il lavaggio.

FRESATURA CONG. BITUMINOSO



Fresatura di pavimentazioni stradali di conglomerato bituminoso, compresi ogni onere e magistero per poter consegnare la pavimentazione completamente pulita, con esclusione del trasporto del materiale di risulta al di fuori del cantiere per spessori compresi fino a 3 cm, al m² per ogni cm di spessore

POSA MANTO DI ASFALTO



Conglomerato bituminoso per strato di collegamento (binder) costituito da miscela di aggregati e bitume, secondo le prescrizioni del CSD'A, confezionato a caldo in idonei impianti, steso in opera con vibrofinitrici, e costipato con appositi rulli fino ad ottenere le caratteristiche del CSD'A, compresi ogni onere e magistero per dare il lavoro finito a perfetta regola d'arte. Conglomerato bituminoso per strato di collegamento (binder)